


2階平面図

訂正	月日	月日	株式会社 鴻池組	鴻池運輸 国立流通センター	D	設計	図面No. 建築
				2階平面図	S 1/300		

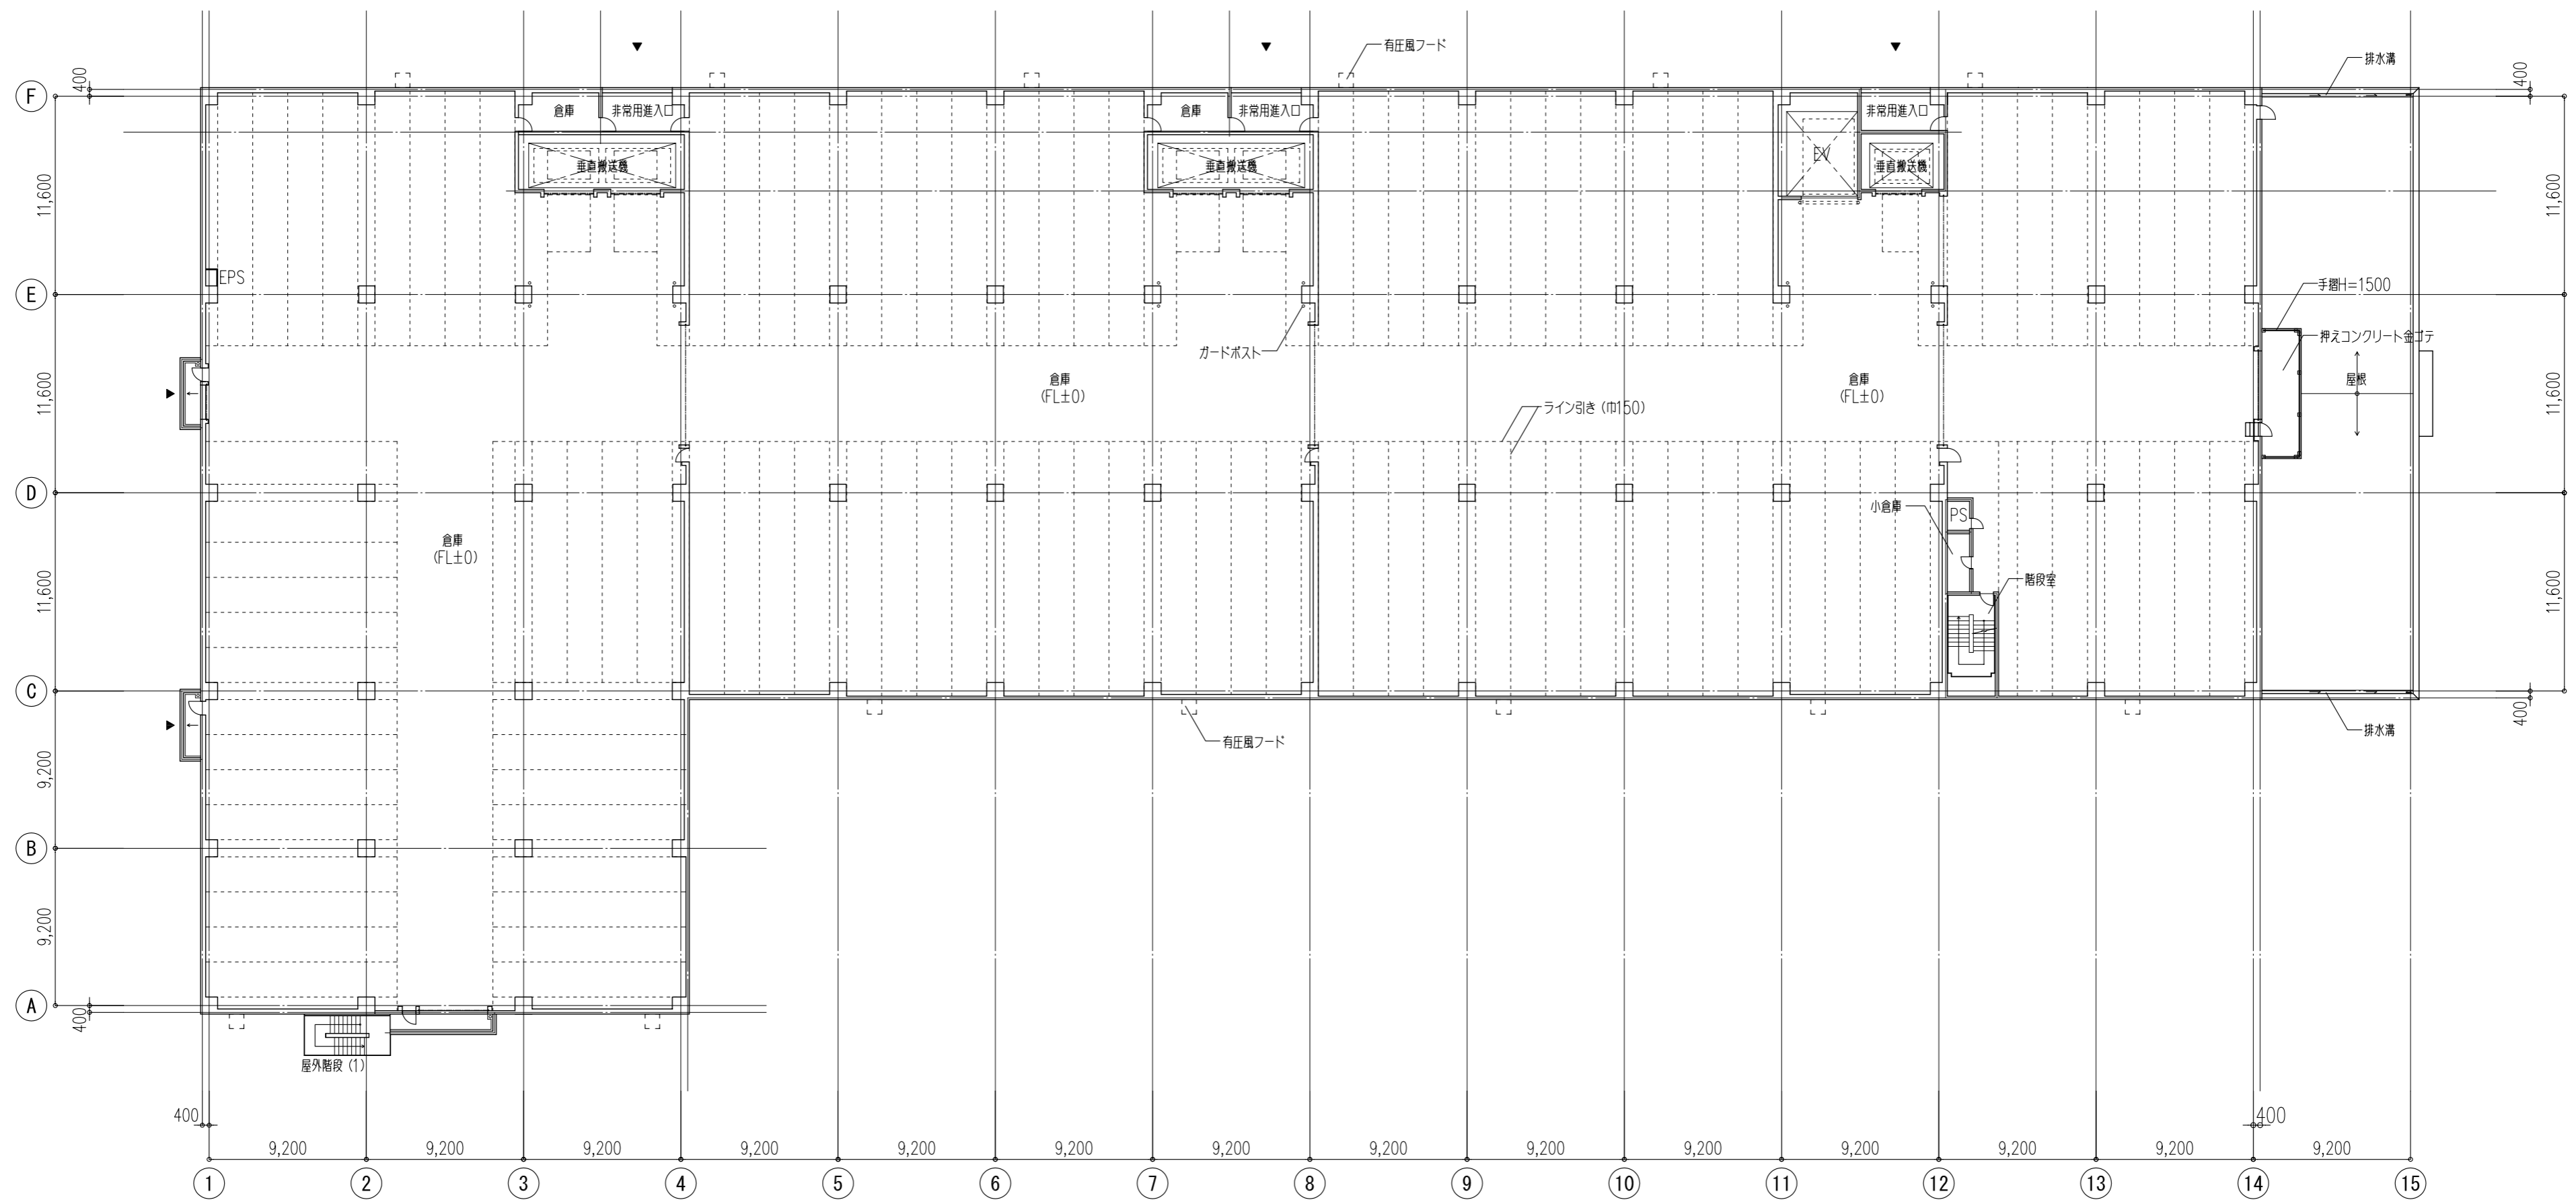

3階平面図

訂正	月日	月日	株式会社 鴻池組	鴻池運輸 国立流通センター	D	設計	図面No. 建築
				3階平面図	S 1/300		

